



WOHNUNG C1

ERDGESCHOSS

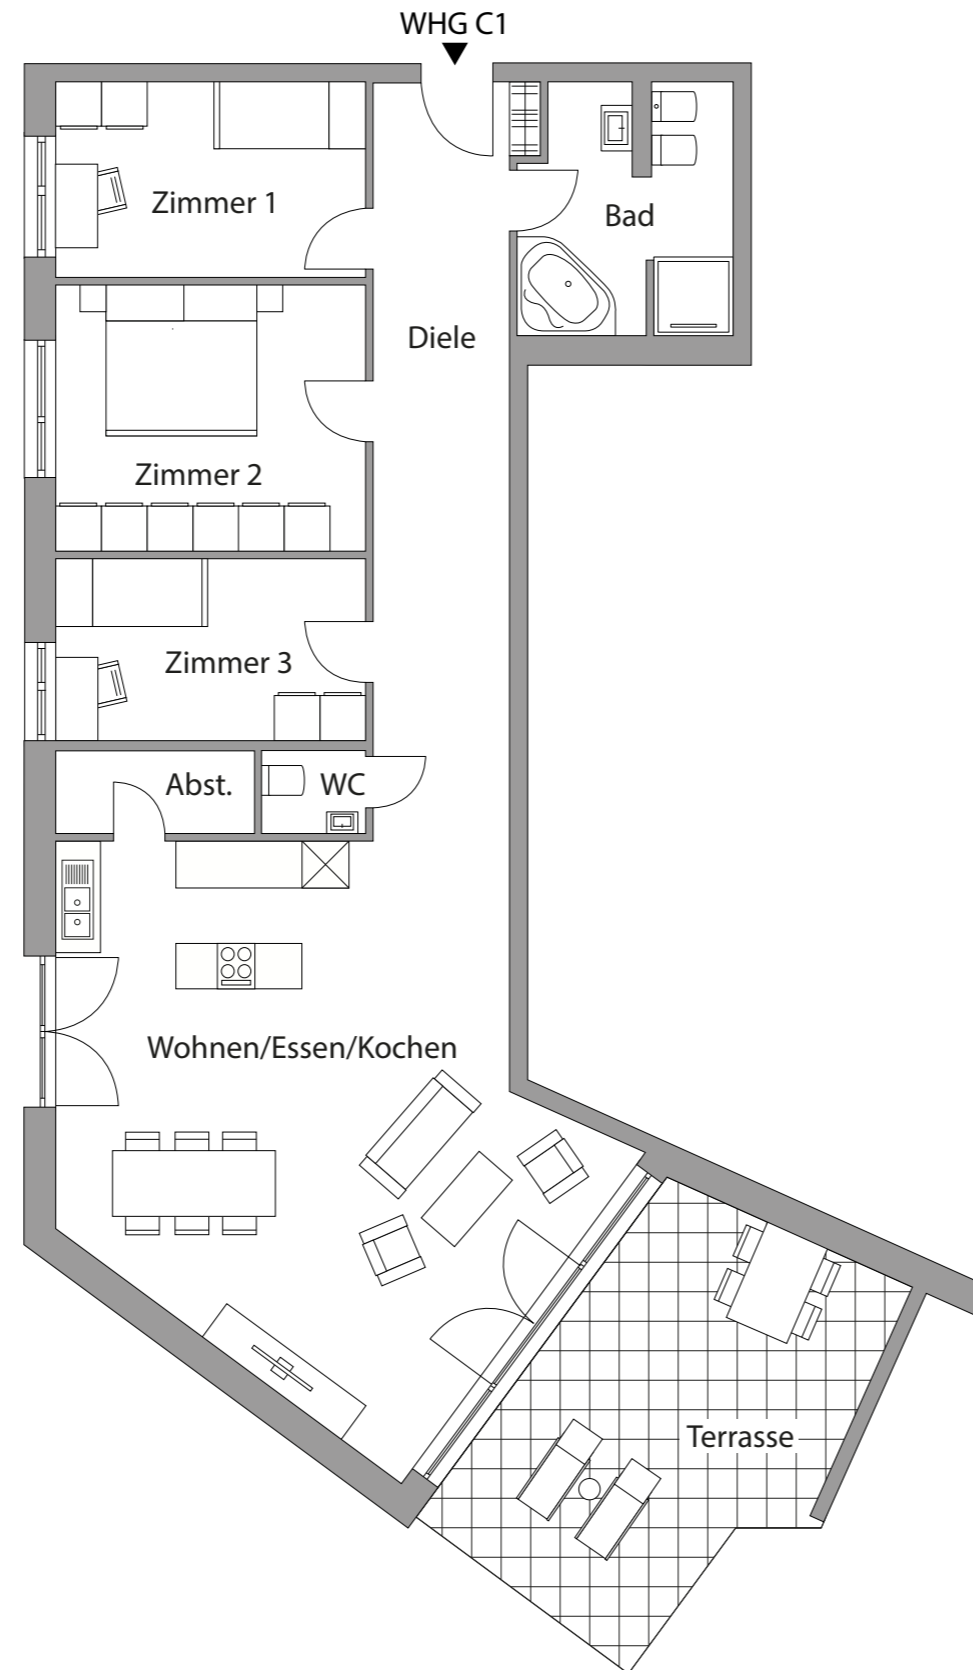


WOHNUNGLAGE

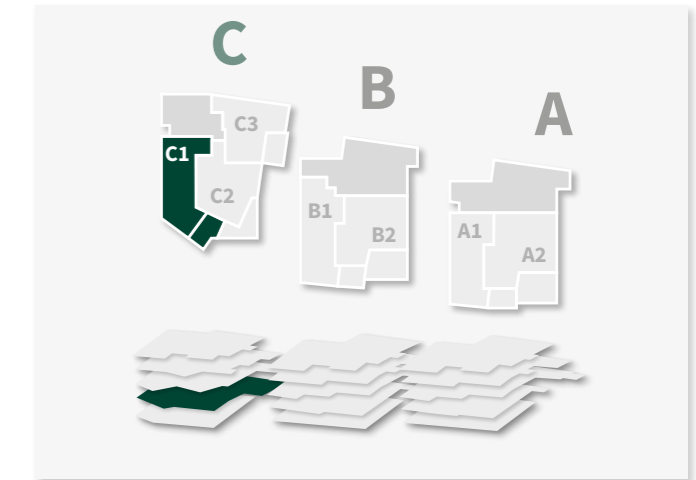

WOHNFLÄCHEN

Abstellkammer	2,95 m ²
Bad	10,01 m ²
Diele	18,57 m ²
WC	1,51 m ²
Wohnen/Essen/Kochen	45,83 m ²
Zimmer 1	11,78 m ²
Zimmer 2	14,68 m ²
Zimmer 3	10,16 m ²
Terrasse (25%)	5,56 m ²
GESAMT	121,05 m²

Alle Angaben sind ca. -Angaben

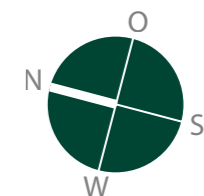

Hinweis: Alle Illustrationen und Grundrisse sind unverbindlich. Sie können nicht enthaltene Möblierungen und Ausstattungsgegenstände zeigen. Grundrisse nicht maßstabsgetreu. Irrtümer und Änderungen vorbehalten. Ausstattung gemäß Baubeschreibung.

UNTERER WELZBERG 26, 28, 30 | 75365 CALW

berger immo gmbh
 PROJEKTENTWICKLUNG
 Berger Immo GmbH
 Neuer Weg 32 | 71111 Waldenbuch
 Tel.: +49 (0) 7157 408743 | Fax: +49 (0) 7157 408745
 info@bergerimmo.com

WIR BERATEN SIE GERNE UNTER DER TELEFONNUMMER
+49 (0) 7157 408 744 ODER PER MAIL AN beratung@green-residences.de

www.green-residences.de