



# WOHNUNG C6

## OBERGESCHOSS

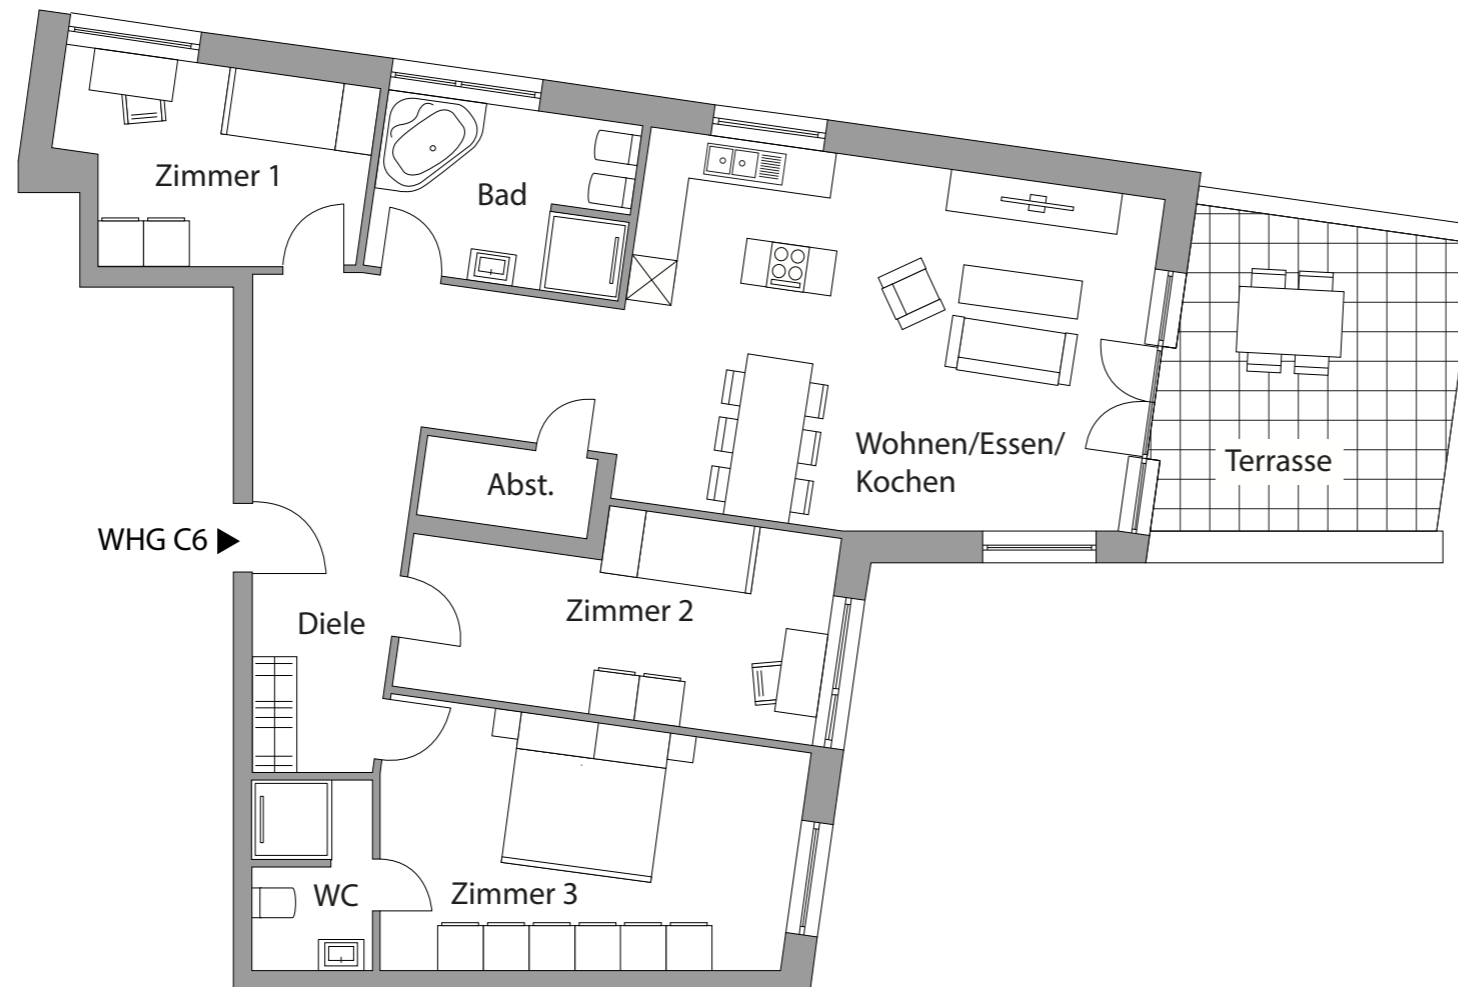


### WOHNUNGSLAGE

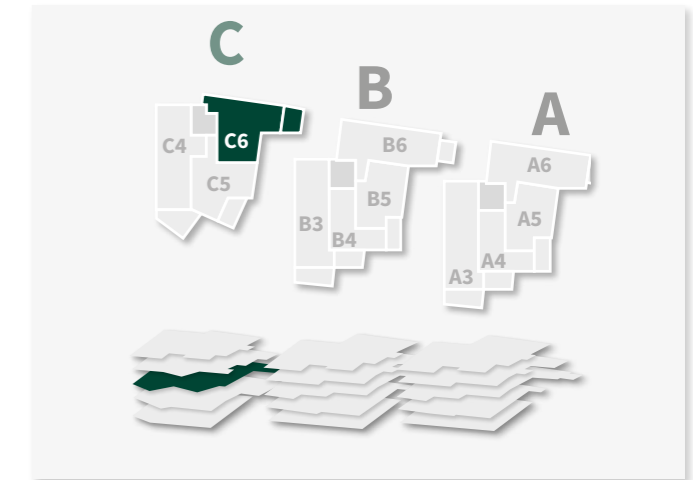

### WOHNFLÄCHEN

Abstellkammer	2,34 m <sup>2</sup>
Bad	7,89 m <sup>2</sup>
Diele	18,25 m <sup>2</sup>
WC	3,51 m <sup>2</sup>
Wohnen/Essen/Kochen	34,18 m <sup>2</sup>
Zimmer 1	10,39 m <sup>2</sup>
Zimmer 2	13,84 m <sup>2</sup>
Zimmer 3	18,23 m <sup>2</sup>
Terrasse (25%)	3,85 m <sup>2</sup>
<b>GESAMT</b>	<b>112,48 m<sup>2</sup></b>

Alle Angaben sind ca. -Angaben

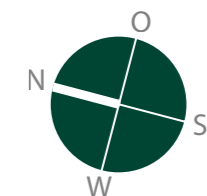

Hinweis: Alle Illustrationen und Grundrisse sind unverbindlich. Sie können nicht enthaltene Möblierungen und Ausstattungsgegenstände zeigen. Grundrisse nicht maßstabsgetreu. Irrtümer und Änderungen vorbehalten. Ausstattung gemäß Baubeschreibung.

UNTERER WELZBERG 26, 28, 30 | 75365 CALW

PROJEKTENTWICKLUNG  
Berger Immo GmbH  
Neuer Weg 32 | 71111 Waldenbuch  
Tel.: +49 (0) 7157 408743 | Fax: +49 (0) 7157 408745  
info@bergerimmo.com

**WIR BERATEN SIE GERNE UNTER DER TELEFONNUMMER  
+49 (0) 7157 408 744 ODER PER MAIL AN [beratung@green-residences.de](mailto:beratung@green-residences.de)**

[www.green-residences.de](http://www.green-residences.de)