



WOHNUNG C7

DACHGESCHOSS 1 + 2

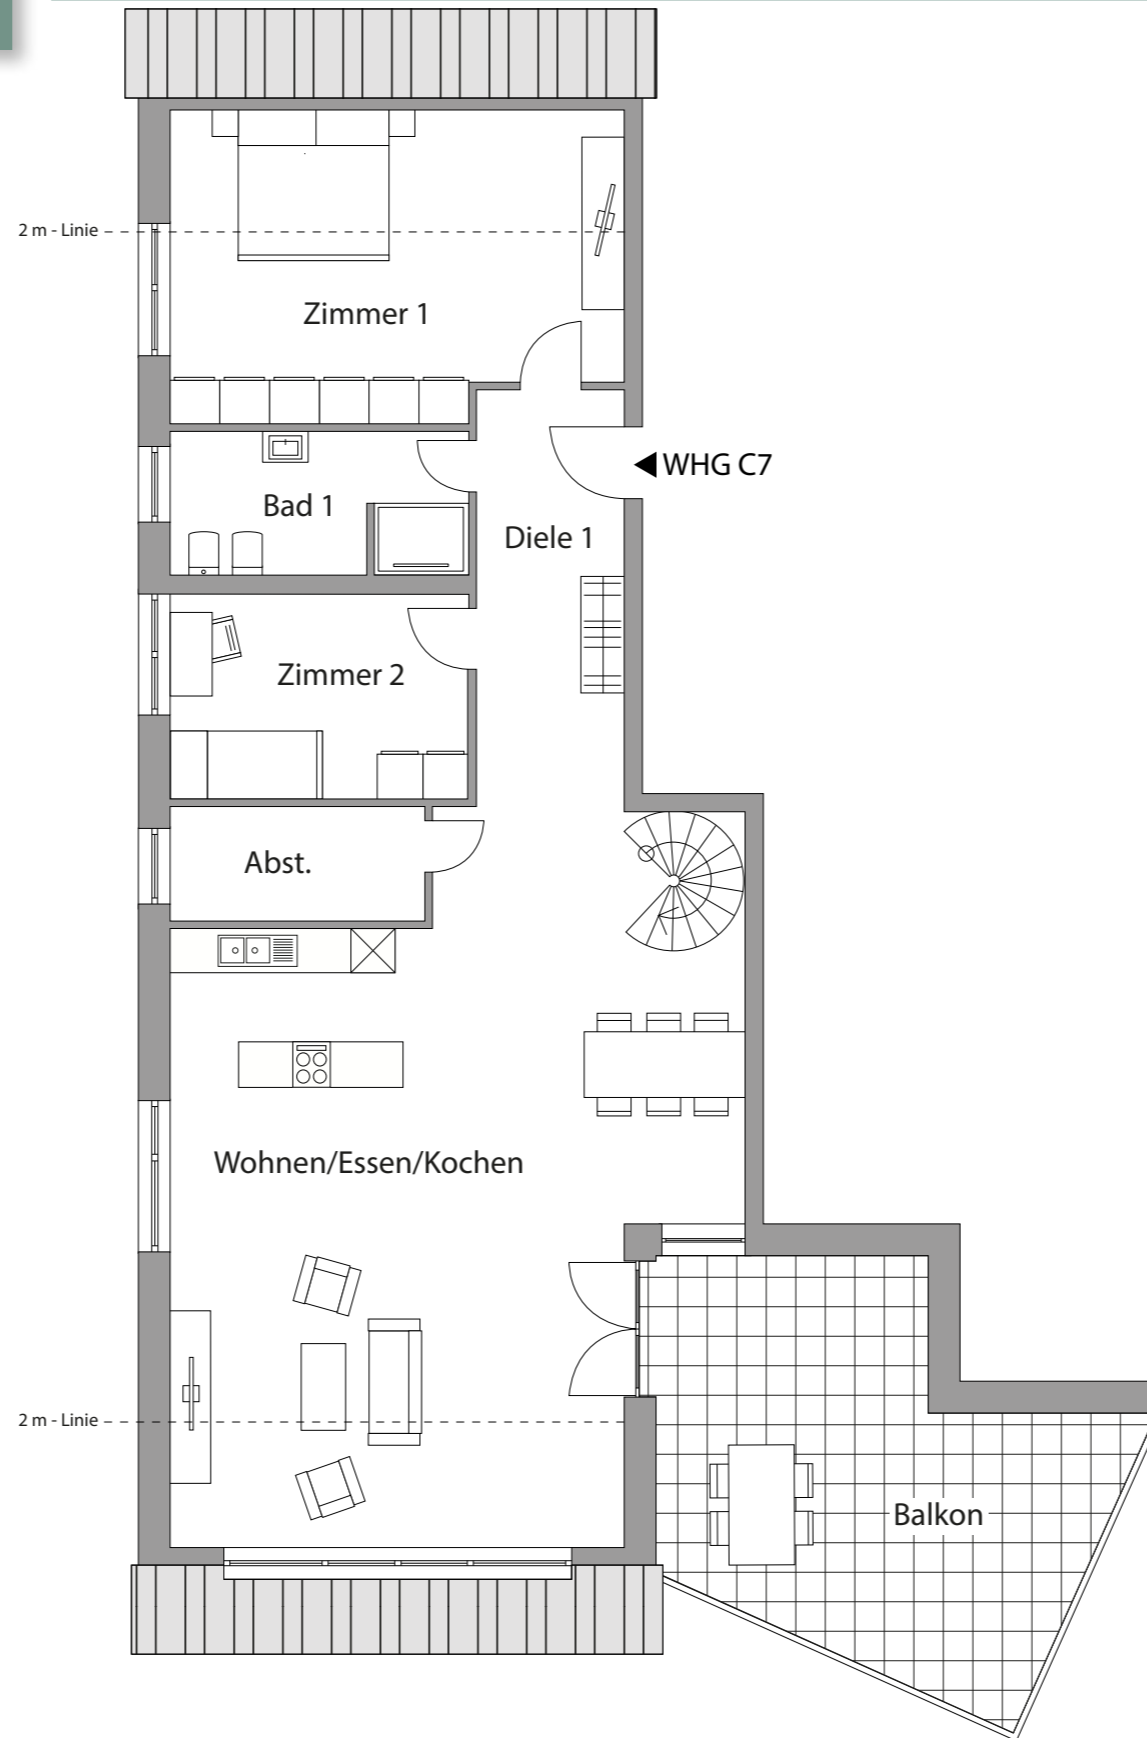


WOHNUNGLAGE

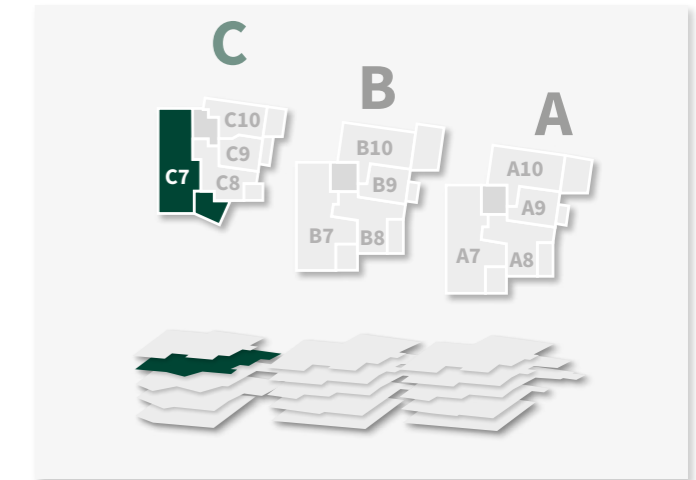

WOHNFLÄCHEN

Abstellkammer	5,19 m ²
Bad 1	7,89 m ²
Diele 1	17,33 m ²
Wohnen/Essen/Kochen	53,71 m ²
Zimmer 1	21,49 m ²
Zimmer 2	10,88 m ²
Balkon (25%)	6,82 m ²
SUMME EBENE 1	123,31 m²
Bad 2	10,71 m ²
Diele 2	15,08 m ²
Zimmer 3	8,72 m ²
Zimmer 4	10,02 m ²
SUMME EBENE 2	44,53 m²
GESAMT	167,84 m²

Alle Angaben sind ca. -Angaben

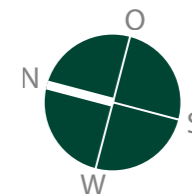

Hinweis: Alle Illustrationen und Grundrisse sind unverbindlich. Sie können nicht enthaltene Möblierungen und Ausstattungsgegenstände zeigen. Grundrisse nicht maßstabsgetreu. Irrtümer und Änderungen vorbehalten. Ausstattung gemäß Baubeschreibung.

UNTERER WELZBERG 26, 28, 30 | 75365 CALW


PROJEKTENTWICKLUNG
Berger Immo GmbH
Neuer Weg 32 | 71111 Waldenbuch
Tel.: +49 (0) 7157 408743 | Fax: +49 (0) 7157 408745
info@bergerimmo.com

**WIR BERATEN SIE GERNE UNTER DER TELEFONNUMMER
+49 (0) 7157 408 744 ODER PER MAIL AN beratung@green-residences.de**


www.green-residences.de

WOHNUNG C7

DACHGESCHOSS 1 + 2

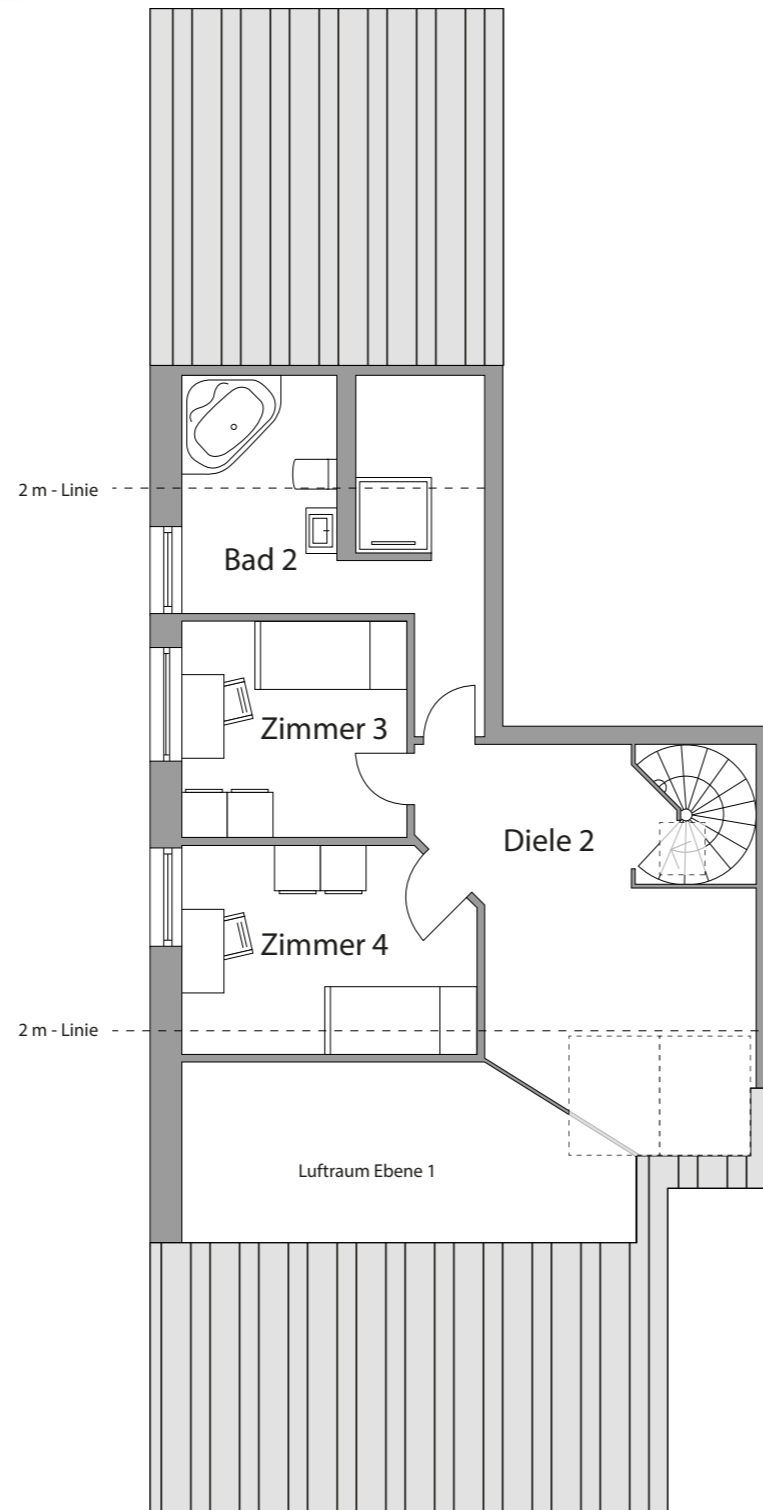


WOHNUNGSLAGE

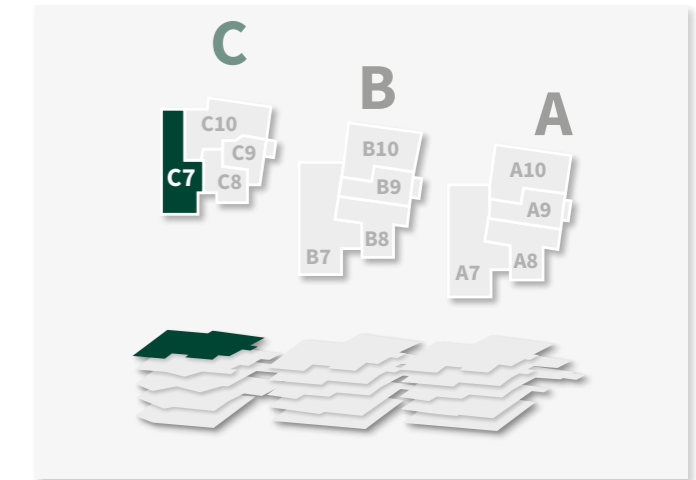

WOHNFLÄCHEN

Abstellkammer	5,19 m ²
Bad 1	7,89 m ²
Diele 1	17,33 m ²
Wohnen/Essen/Kochen	53,71 m ²
Zimmer 1	21,49 m ²
Zimmer 2	10,88 m ²
Balkon (25%)	6,82 m ²
SUMME EBENE 1	123,31 m²
Bad 2	10,71 m ²
Diele 2	15,08 m ²
Zimmer 3	8,72 m ²
Zimmer 4	10,02 m ²
SUMME EBENE 2	44,53 m²
GESAMT	167,84 m²

Alle Angaben sind ca. -Angaben

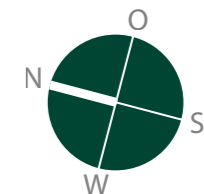

Hinweis: Alle Illustrationen und Grundrisse sind unverbindlich. Sie können nicht enthaltene Möblierungen und Ausstattungsgegenstände zeigen. Grundrisse nicht maßstabsgetreu. Irrtümer und Änderungen vorbehalten. Ausstattung gemäß Baubeschreibung.

UNTERER WELZBERG 26, 28, 30 | 75365 CALW

PROJEKTENTWICKLUNG
Berger Immo GmbH
Neuer Weg 32 | 71111 Waldenbuch
Tel.: +49 (0) 7157 408743 | Fax: +49 (0) 7157 408745
info@bergerimmo.com

**WIR BERATEN SIE GERNE UNTER DER TELEFONNUMMER
+49 (0) 7157 408 744 ODER PER MAIL AN beratung@green-residences.de**

www.green-residences.de